



COMUNE DI CALLIANO
PIANO REGOLATORE GENERALE

Quinta Variante
Luglio 2011



B.2

PROGETTO :
Ufficio Urbanistico
della Comunità
Ufficio Tecnico Comunale


Sistema Insediativo
Produttivo e Infrastrutturale

Scala 1 : 2.000


LEGENDA

- Art. 3 Strumenti di attuazione del Piano
- Art.11 Fasce di rispetto
- Art.29 Aree produttive
- Art.31 Aree miste, produttivo-commerciali
- Art.35 Aree per servizi ed attrezzature pubbliche
- Art.40 Aree agricole primarie
- Art.48 Infr. stradali esistente di progetto da potenziare
- 5. Categoria
- Art.54 Difesa paesaggistica


Estratto del P.R.G. Tavola B2 - in vigore

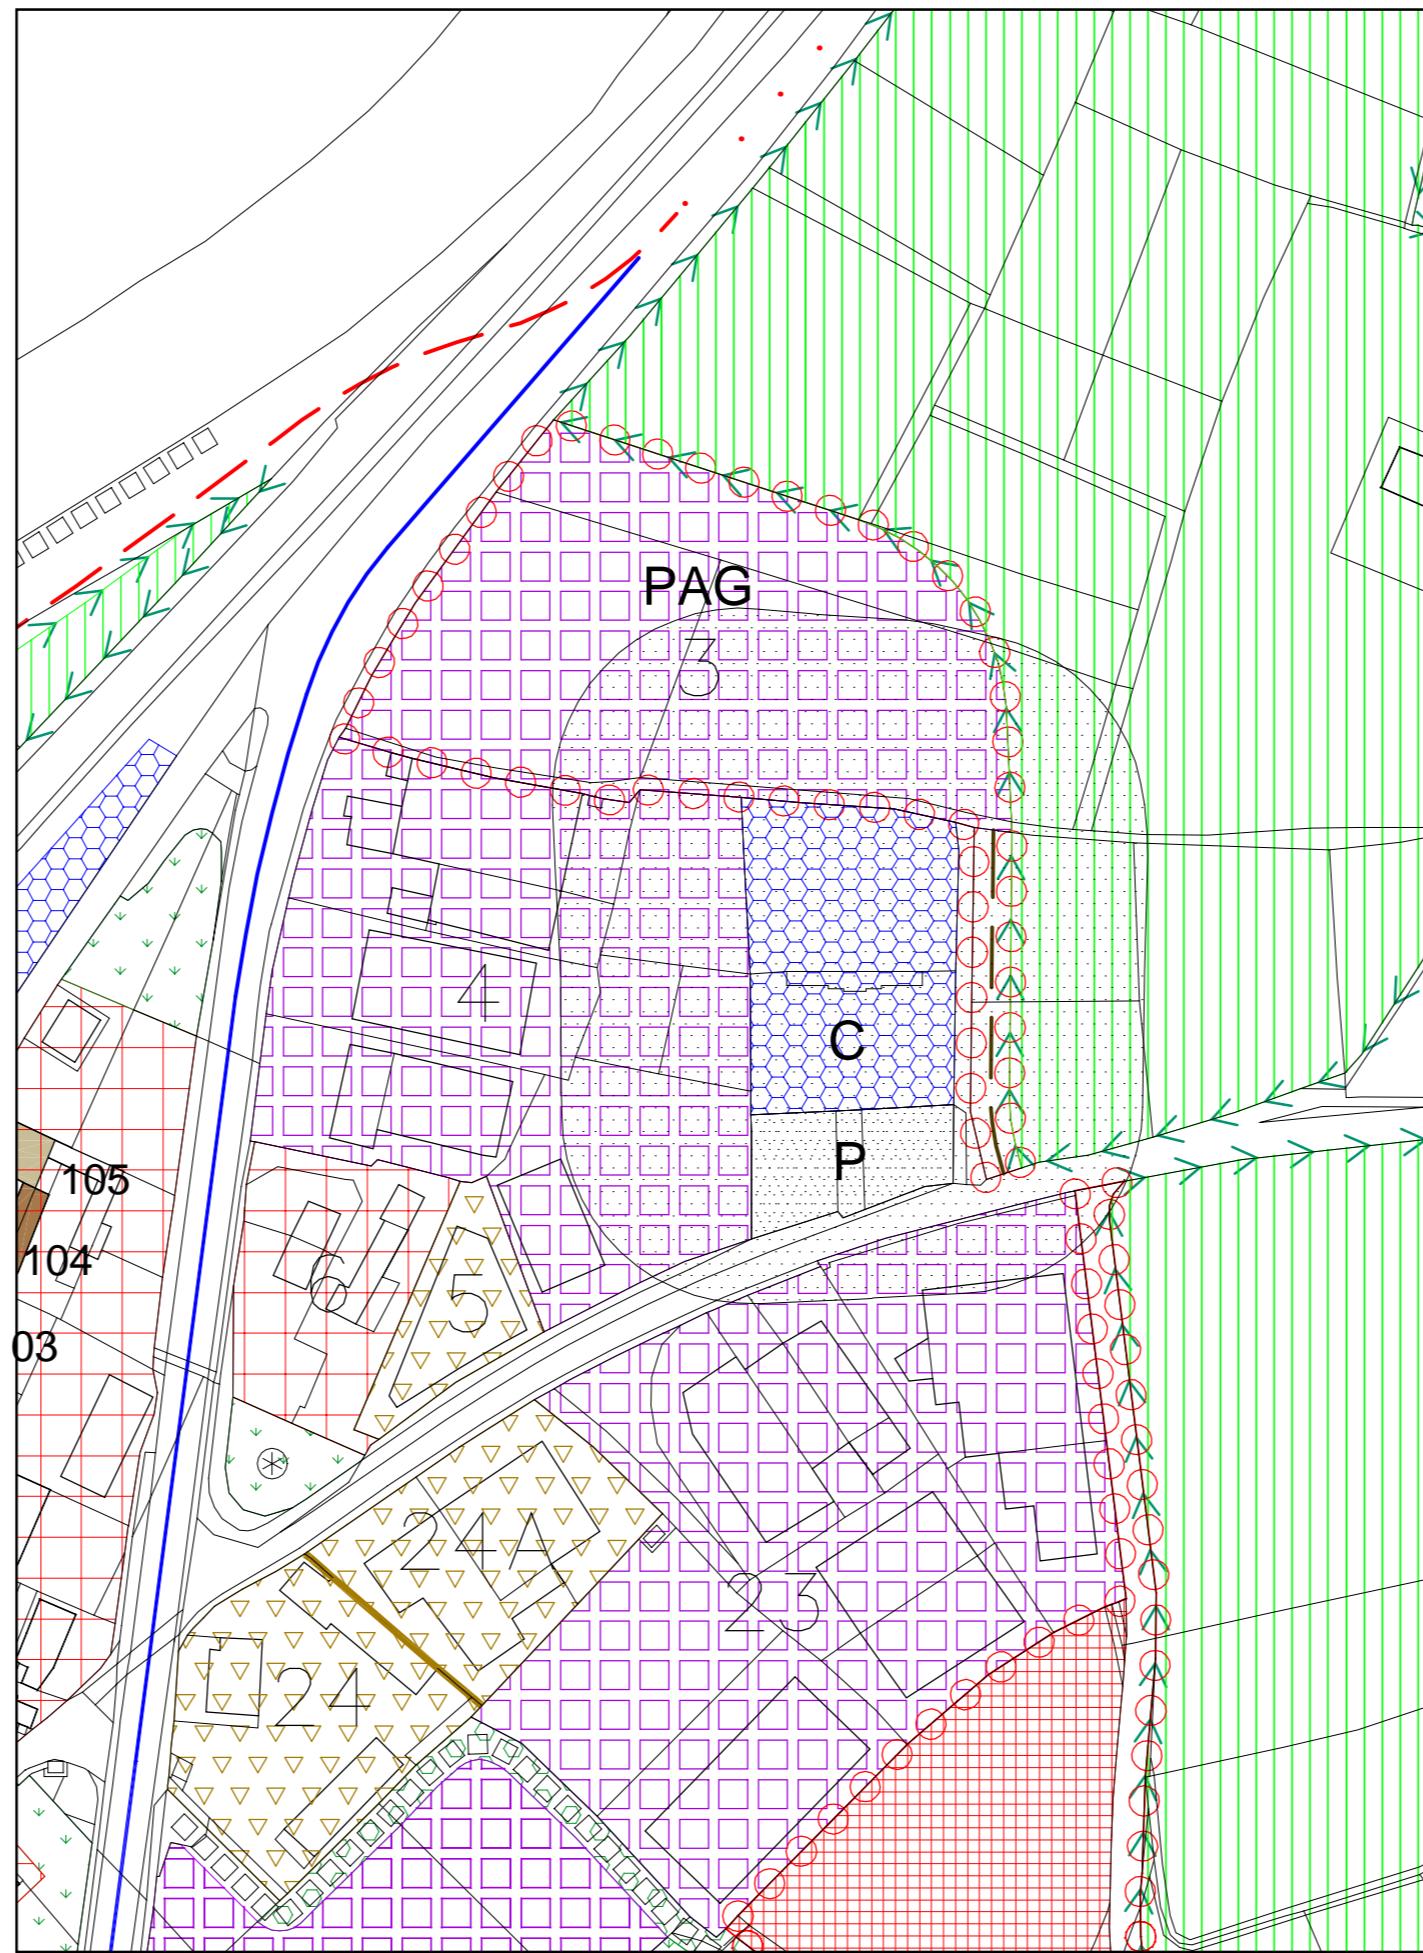

Estratto del P.R.G. Tavola B2 - variato

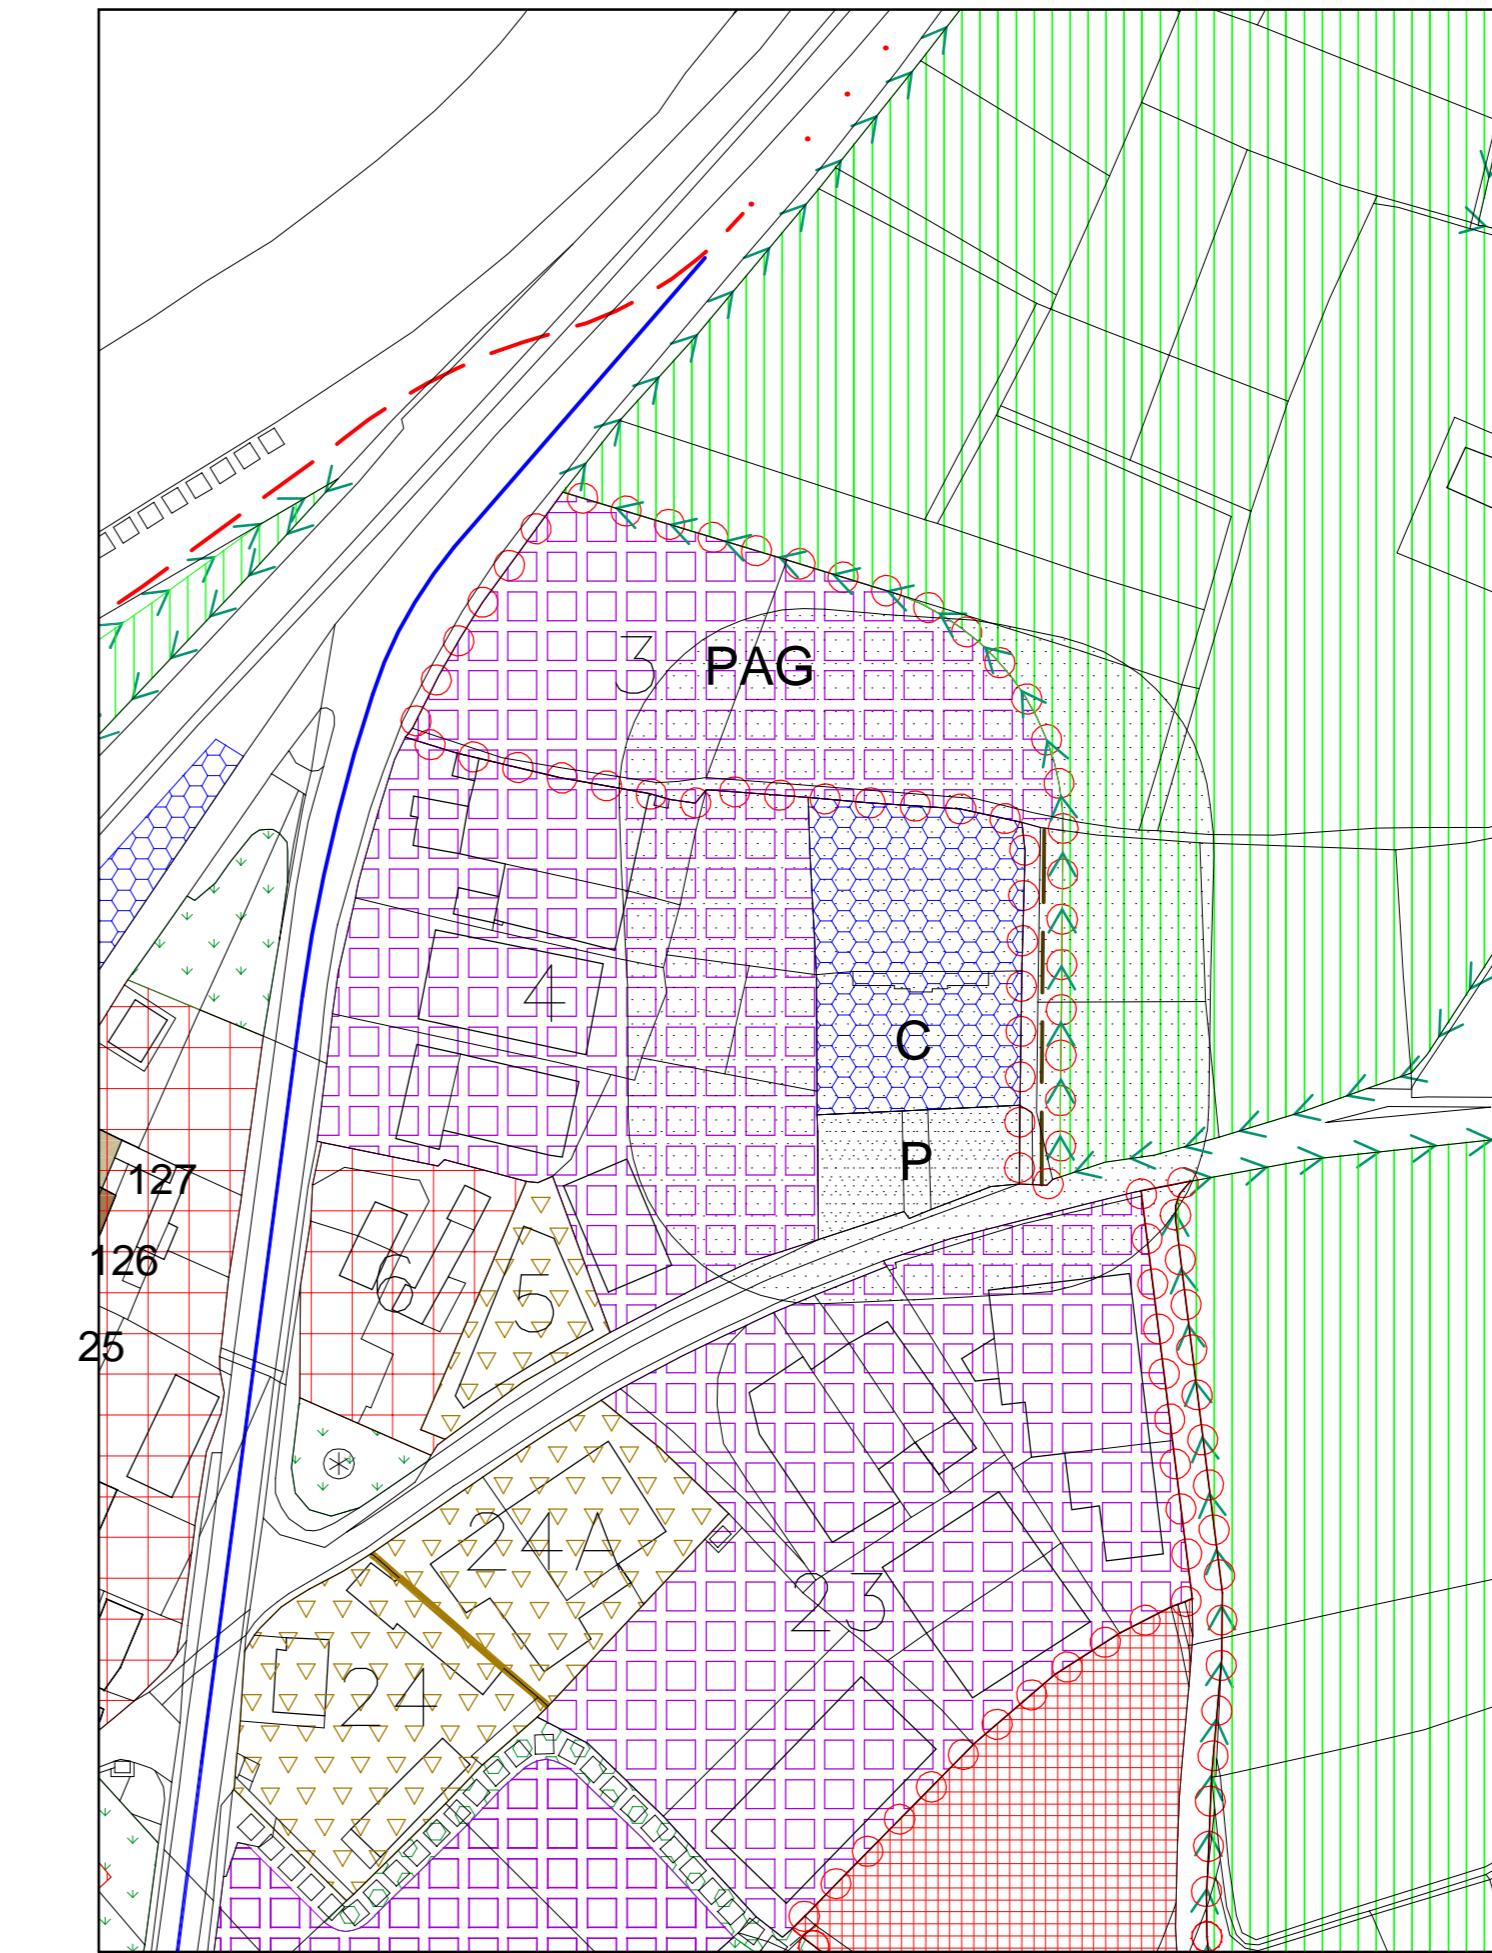

Estratto del P.R.G. Tavola B2 - in vigore

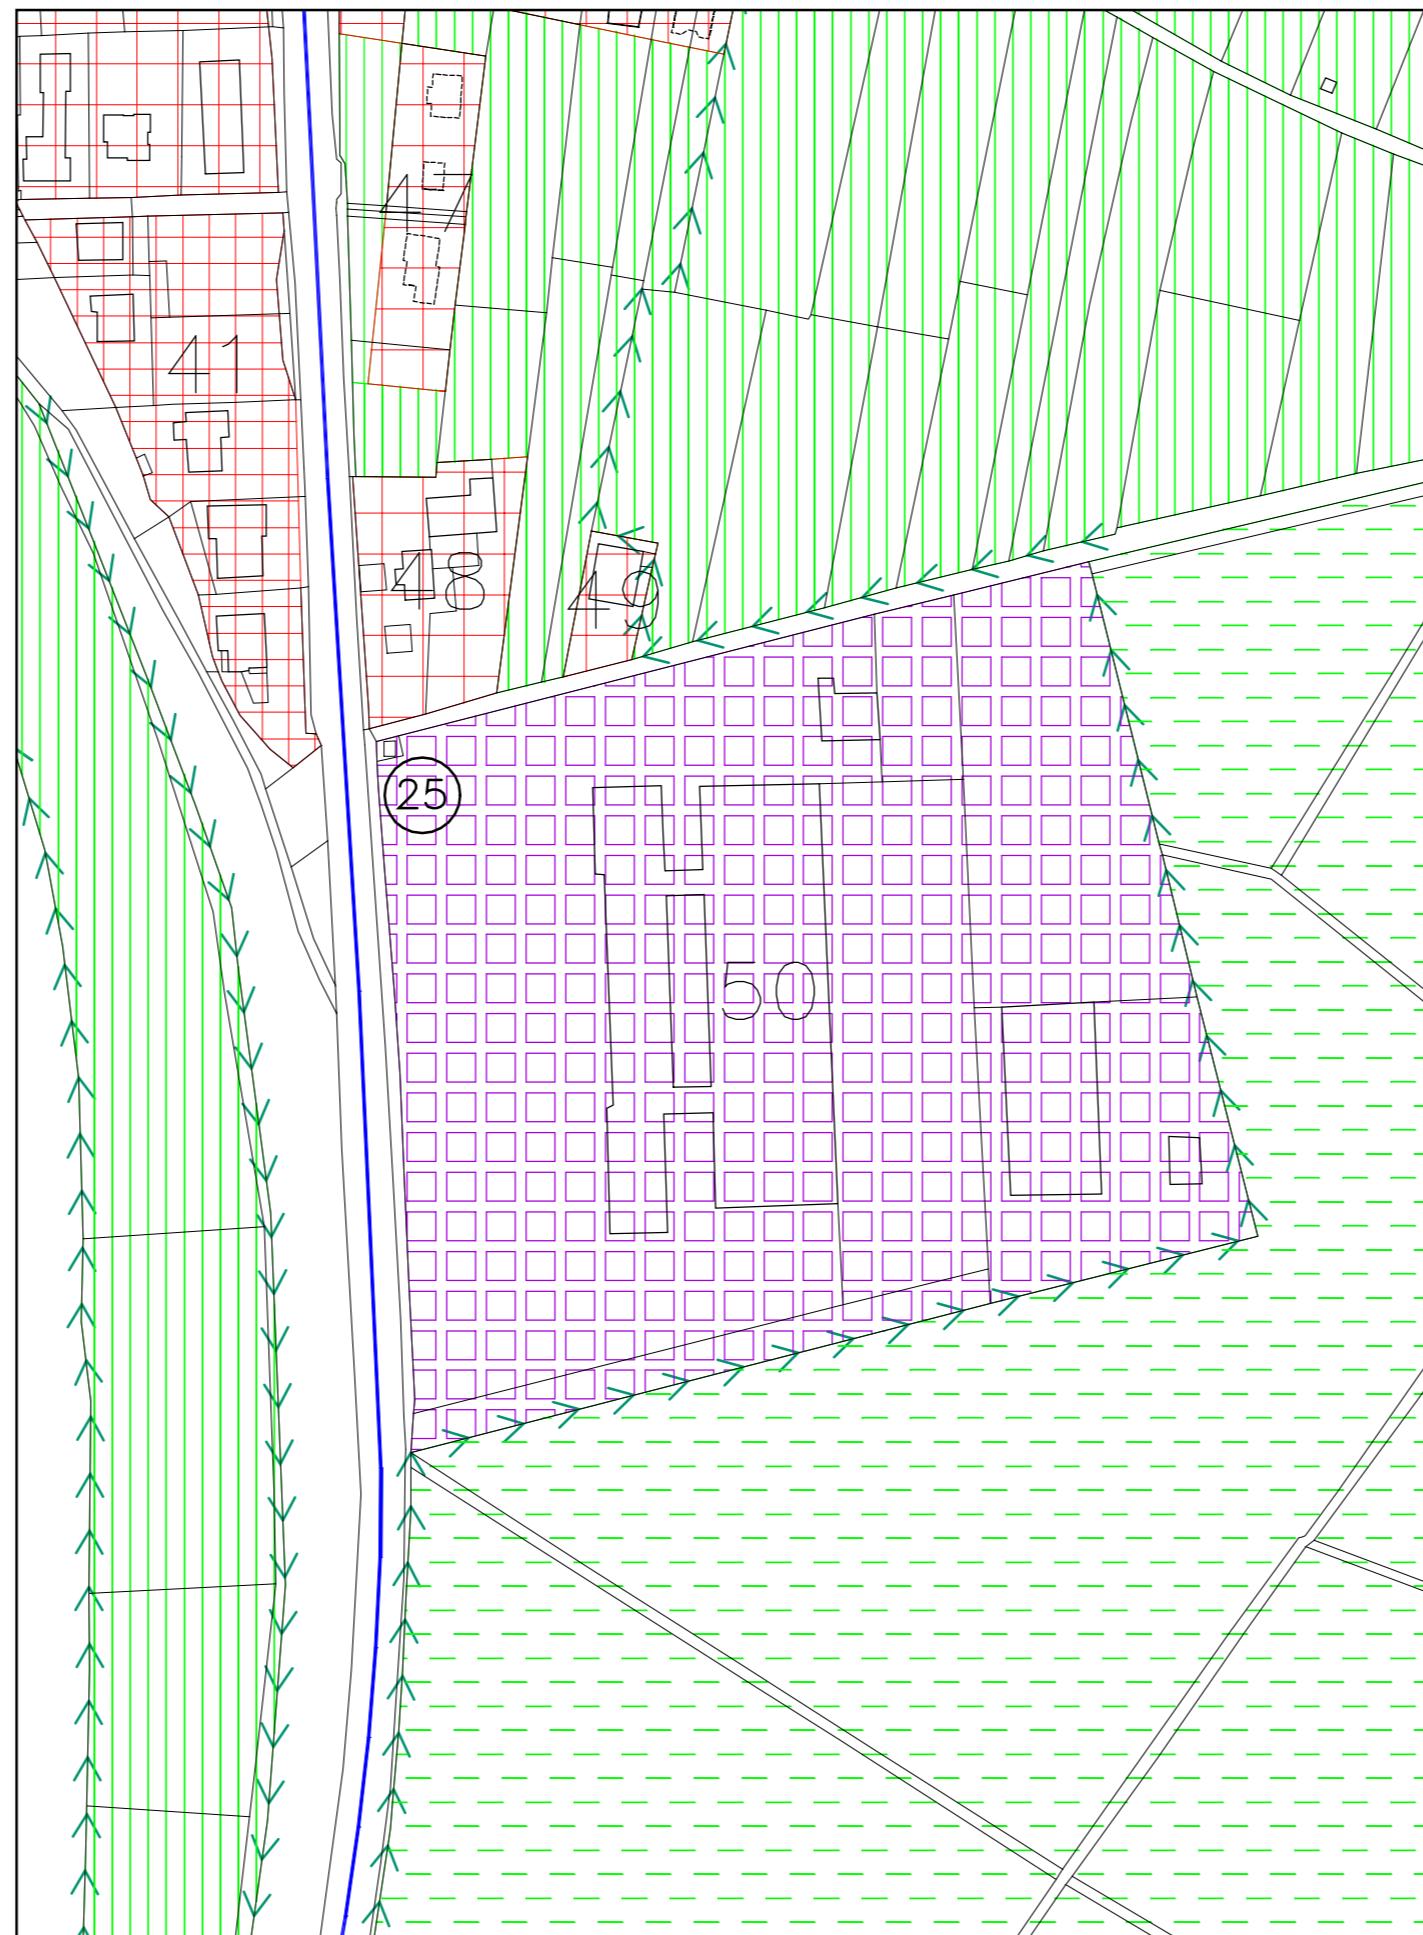

Estratto del P.R.G. Tavola B2 - variato

